


房产图

宗地代码	1300000140010200038	结构	砖混	专有建筑面积	245.99
幢号	00010	总层数	5	分摊建筑面积	22.04
户号		所在层数	1	建筑面积	268.03
层号	海港区明曦·永樂小区付6栋				

单位: m²/m²

海港区明曦·永樂小区付6栋1层平面图

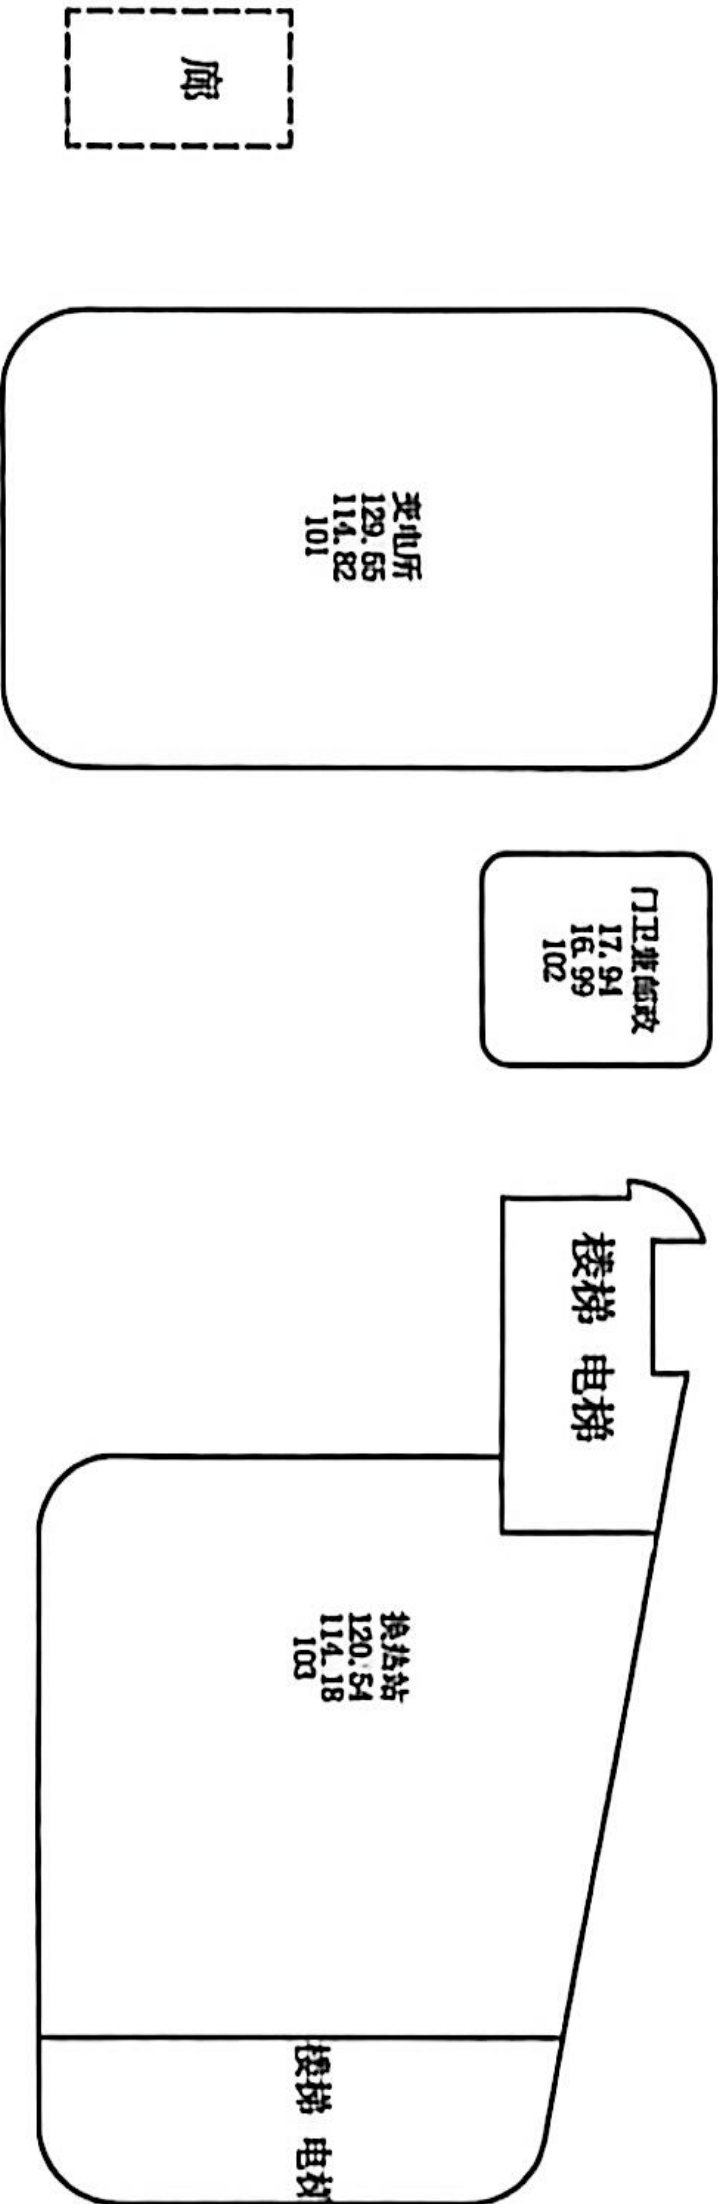

1:200

测绘日期: 2025年05月19日




CS 扫描全能王
3亿人都在用的扫描App

房 产 图

房屋代码	15030201400102000038	结构	钢混	专有建筑面积	75.91
幢号	00010	总层数	5	分摊建筑面积	160.61
户号		所在层数	2	建筑面积	236.52
坐落	海港区明曦·永樂小区付6栋				

海港区明曦·永樂小区付6栋2层平面图

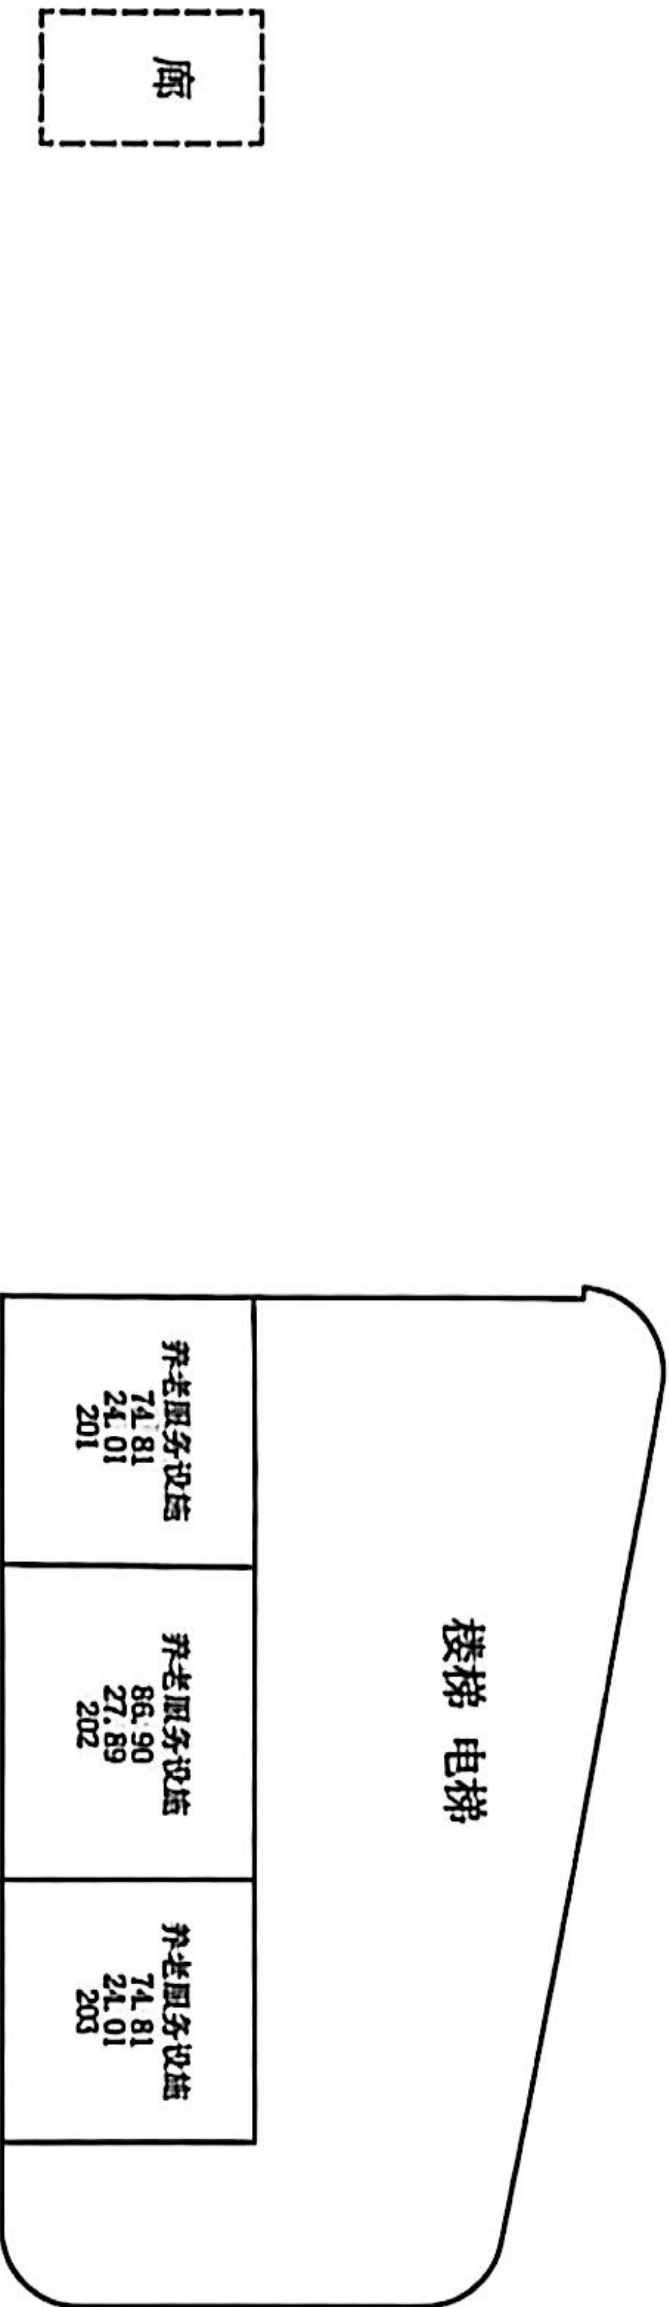


房产图

单位: m²

宗地代码	130302014001RF000338	值价	用途	191.21		
幢号	00010	总层数	5	专有建筑面积	176.37	
户号		所在层数	3	分摊建筑面积		
层高	翔凤区明曦·永樂小区付6栋					367.58

海港区明曦·永樂小区付6栋3层平面图

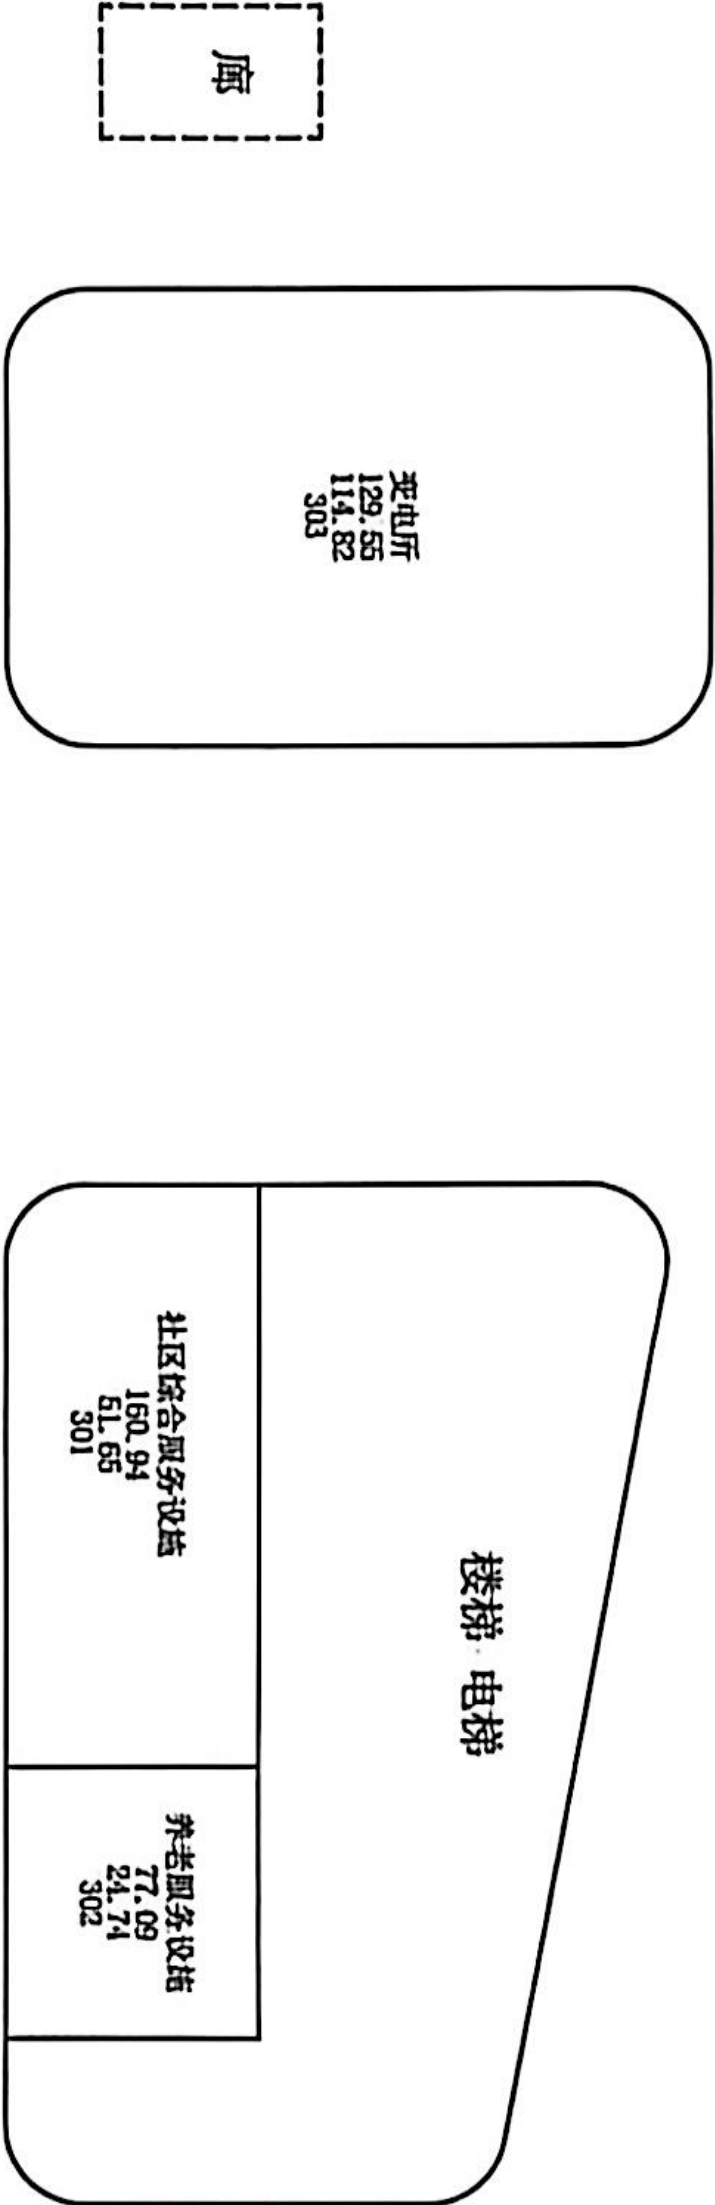

1:200

测绘日期: 2025年05月19日



CS 扫描全能王


3亿人都在用的扫描App

房 产 图

宗地代码	130302014001GB000038	结构	钢混	专有建筑面积	76.39
幢号	00010	总层数	5	分摊建筑面积	101.61
户号		所在层次	4	建筑面积	238.03
坐落	海港区明曦·永樂小区付6栋				

单位: m²

海港区明曦·永樂小区付6栋4层平面图

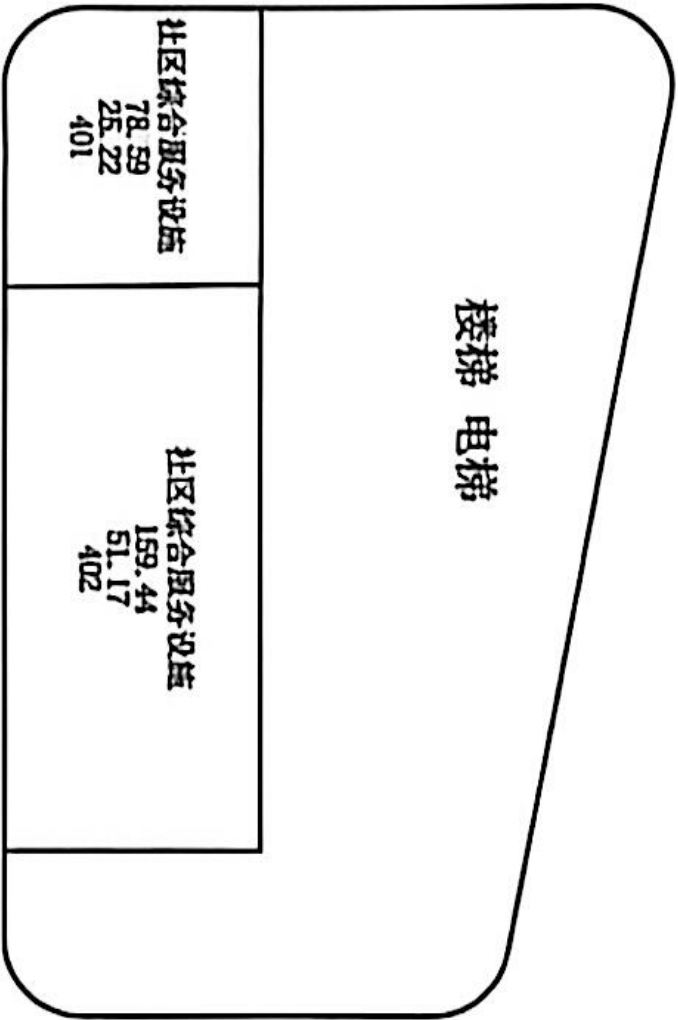

测绘日期: 2025年05月19日


1:200

房 产 图

单位：m²

宗地代码	130302014001G0000038	结构	钢混	专有建筑面积	76.39
幢号	00010	总层数	5	分摊建筑面积	161.63
户号		所在层次	5	建筑面积	238.02
坐落	海港区明曦·永樂小区付6栋				

海港区明曦·永樂小区付6栋5层平面图

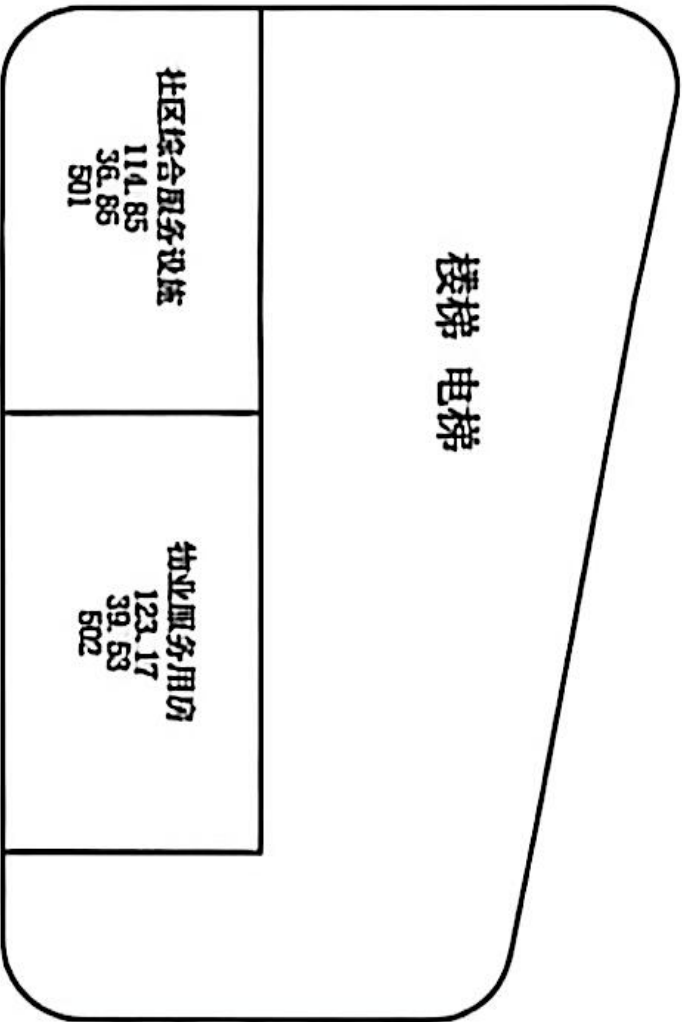

测绘日期：2025年05月19日

1:200

世世

空地代码	1300G0014001600038		结构	钢筋混凝土	专有建筑面积	30.48
键号	00010		总层数	5	分摊建筑面积	2.03
户号		所在层次	水间向		建筑面积	38.51
里底	海阳路明珠·A型小区1101E					

海港区晨曦·永樂小区付6栋水箱间平面图

楼梯

消防水箱间

38.51
36.48
601



1:100

测试日期: 2025年05月19日



CS 扫描全能王

3亿人都在用的扫描App